



Planos de la Facultad de Psicología, UdelaR

Planta Baja

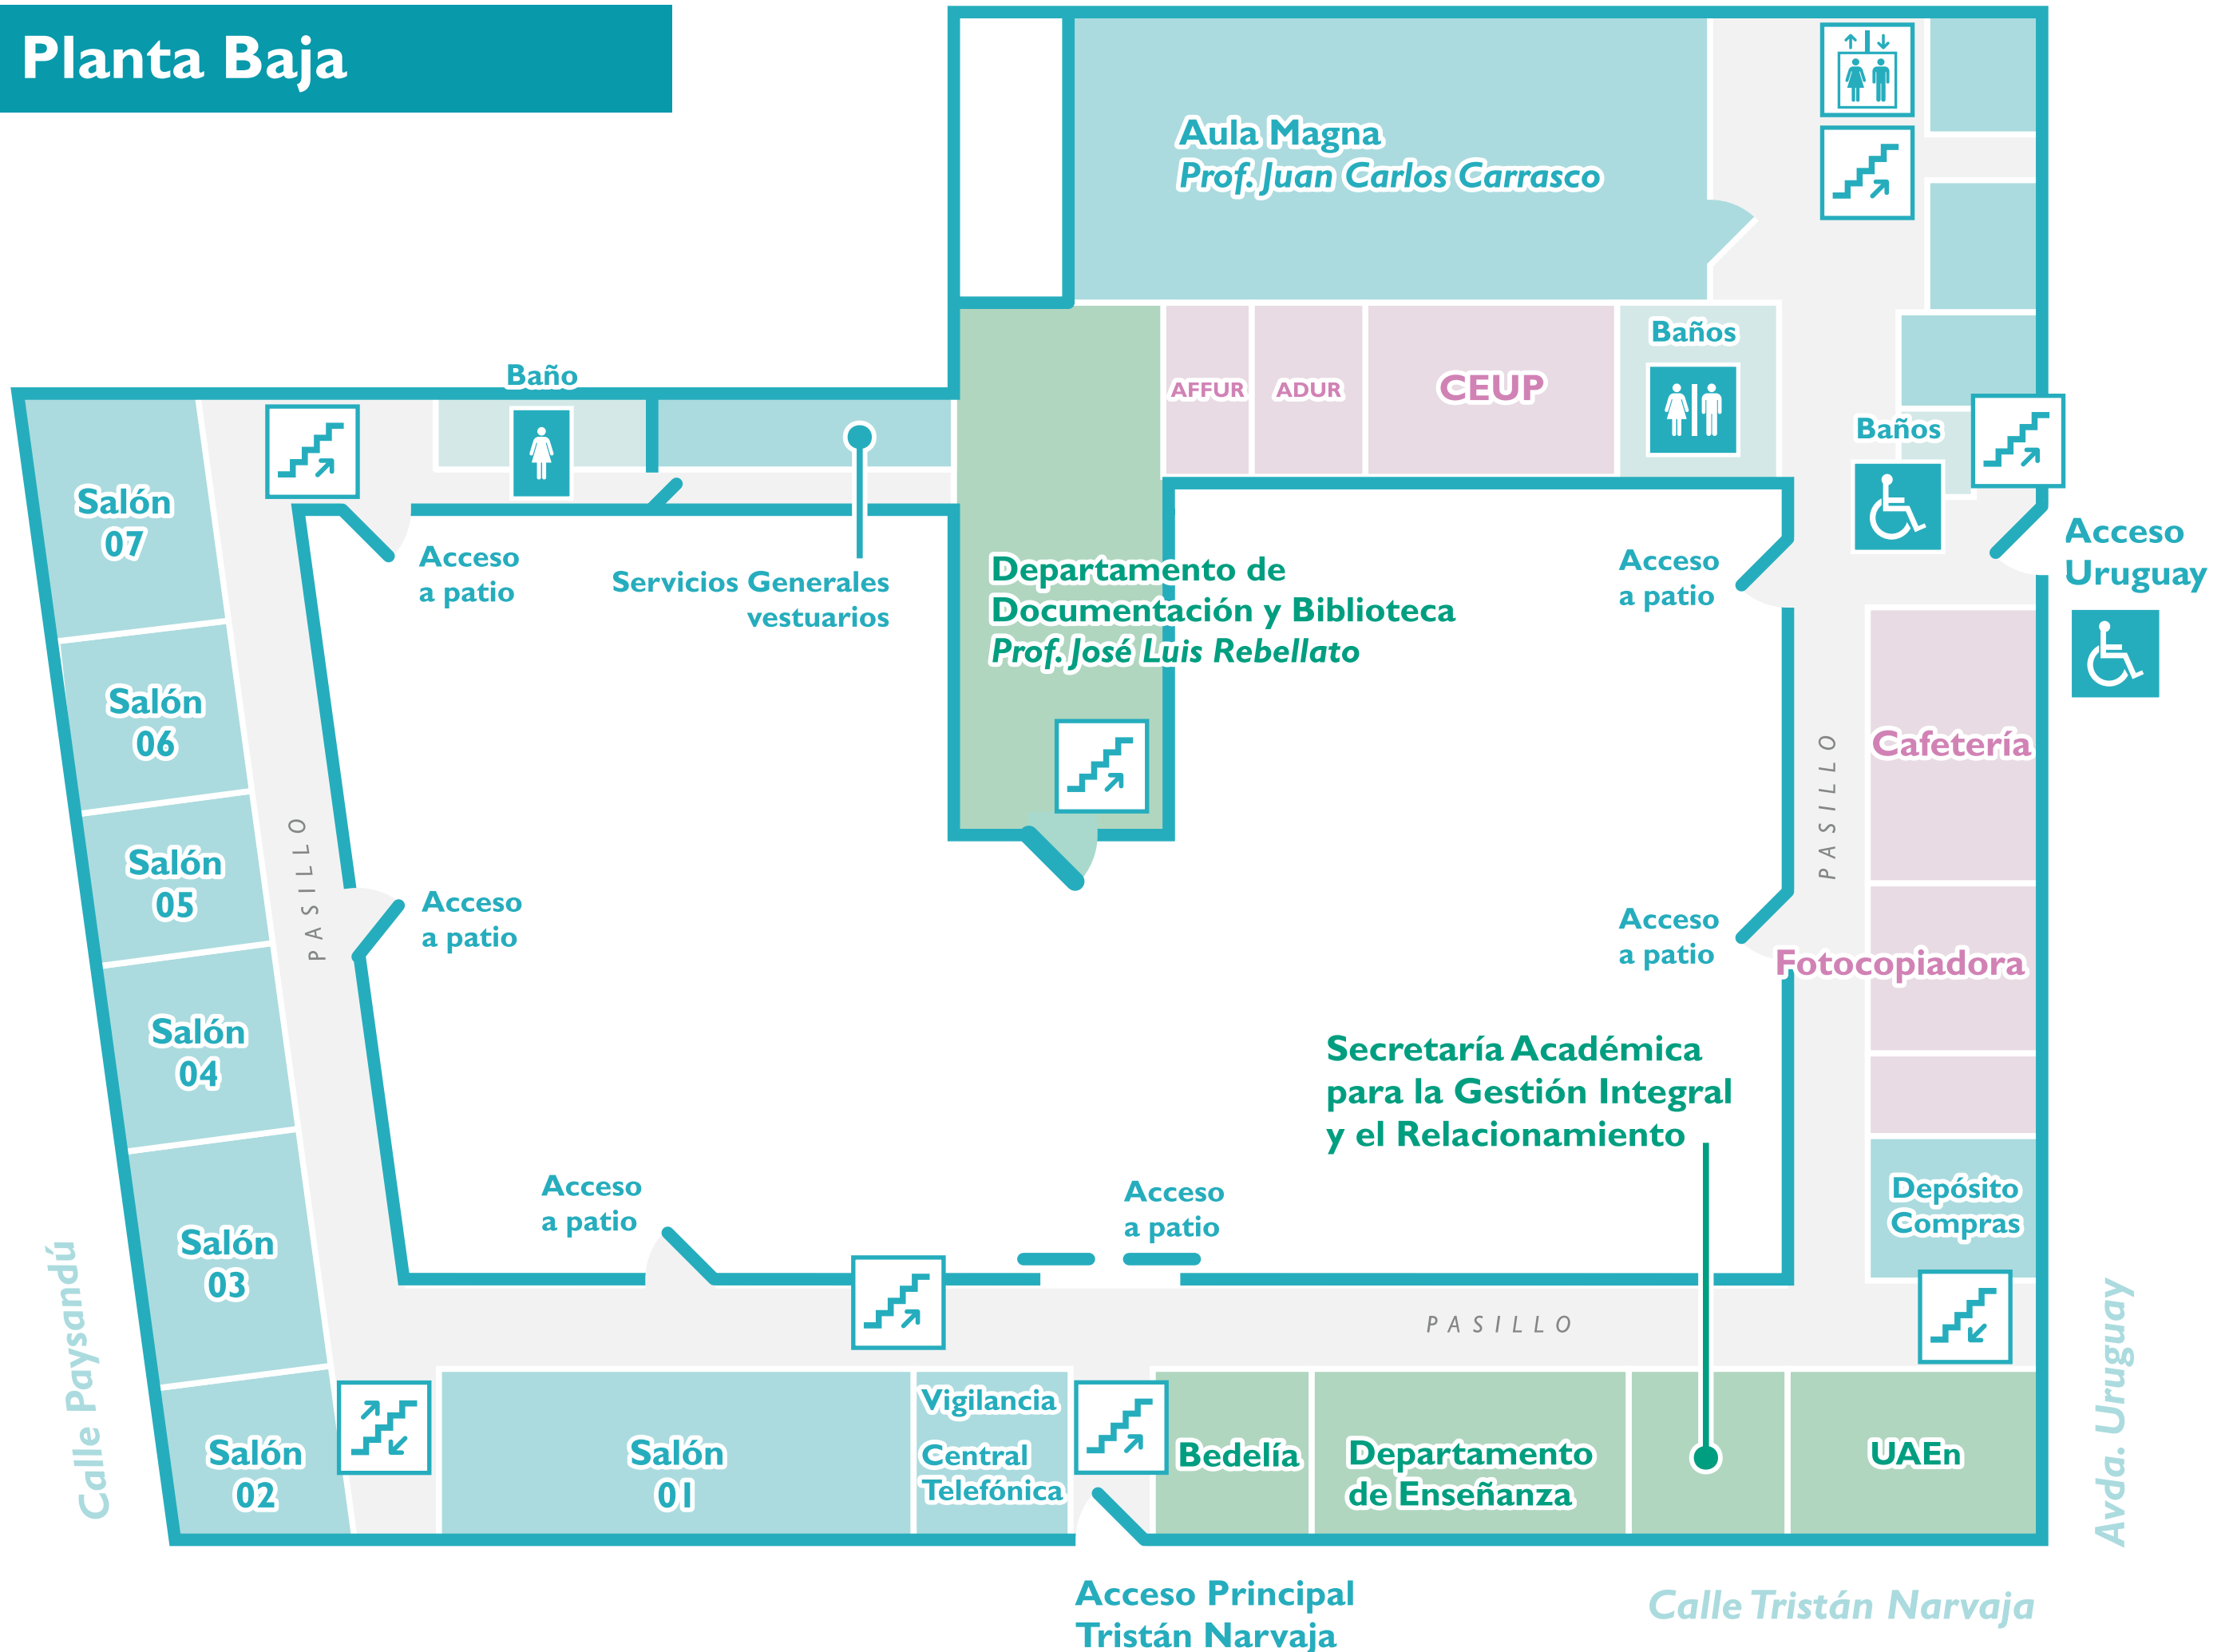

Planos de la Facultad de Psicología, UdelaR

Nivel 01

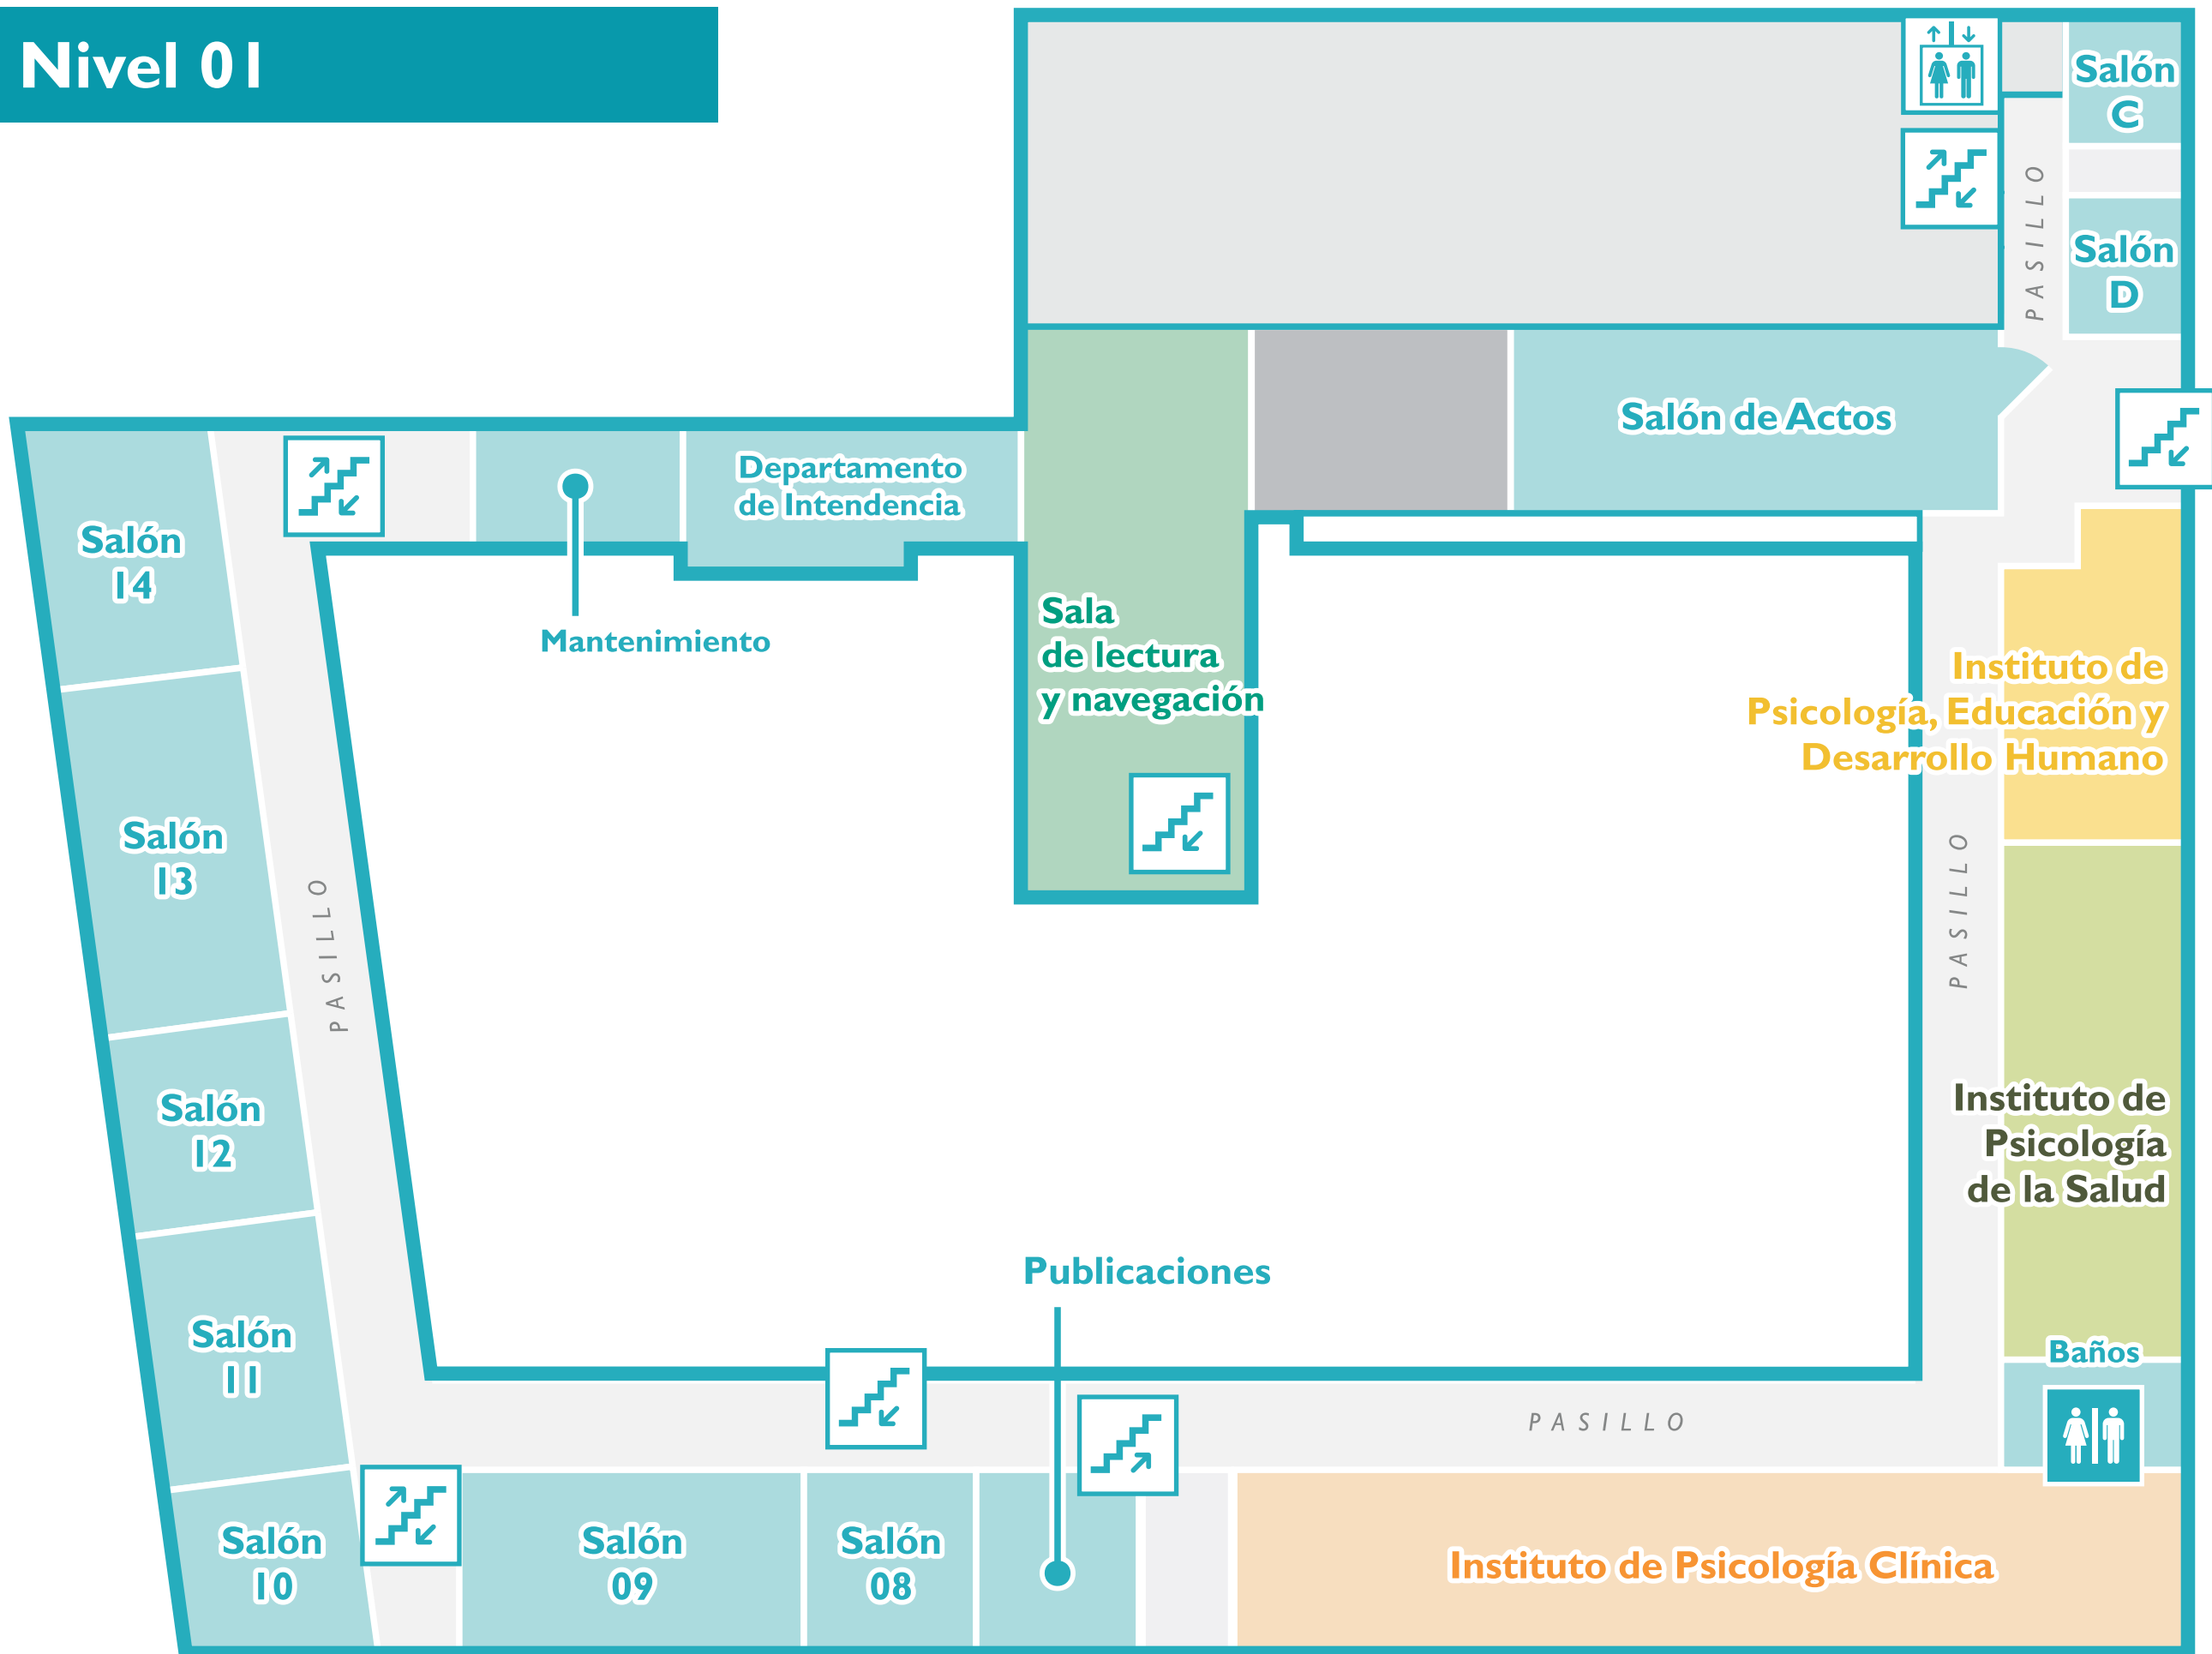

Planos de la Facultad de Psicología, UdelaR

